

**PROJETO DE LEI 01-00162/2013 do Executivo**

(Encaminhado à Câmara pelo Sr. Prefeito com o ofício ATL 14/13).

“Aprova novo alinhamento para a Avenida Moysés Roysen, no Distrito de Santana; revoga parcialmente a Lei nº 8.760, de 7 de julho de 1978.

A Câmara Municipal de São Paulo DECRETA:

Art. 1º. De acordo com a planta anexa nº 26.928 - classificação C-392, do arquivo da Superintendência de Projetos Viários, rubricada pelo Presidente da Câmara e pelo Prefeito como parte integrante desta lei, fica aprovado novo alinhamento para a Avenida Moysés Roysen (marginal direita do Córrego Carandiru) no trecho compreendido desde 230,00 metros além da rua sem denominação, com CODLOG 42021-2, até a Avenida Morvan Dias de Figueiredo (Avenida Marginal Direita do Rio Tietê), no Distrito de Santana.

Art. 2º. Ficam revogados:


I - o inciso I do “caput” do artigo 1º da Lei nº 8.760, de 7 de julho de 1978, no trecho a que se refere o artigo 1º desta lei;

II - o inciso III do “caput” do artigo 1º da Lei nº 8.760, de 1978.

Art. 3º. Para os fins desta lei, os imóveis atingidos pelo traçado ora aprovado serão, oportunamente, declarados de utilidade pública, para efeito de desapropriação.

Art. 4º. As despesas com a execução desta lei correrão por conta das dotações orçamentárias próprias.

Art. 5º. Esta lei entrará em vigor na data de sua publicação. Às Comissões competentes.”

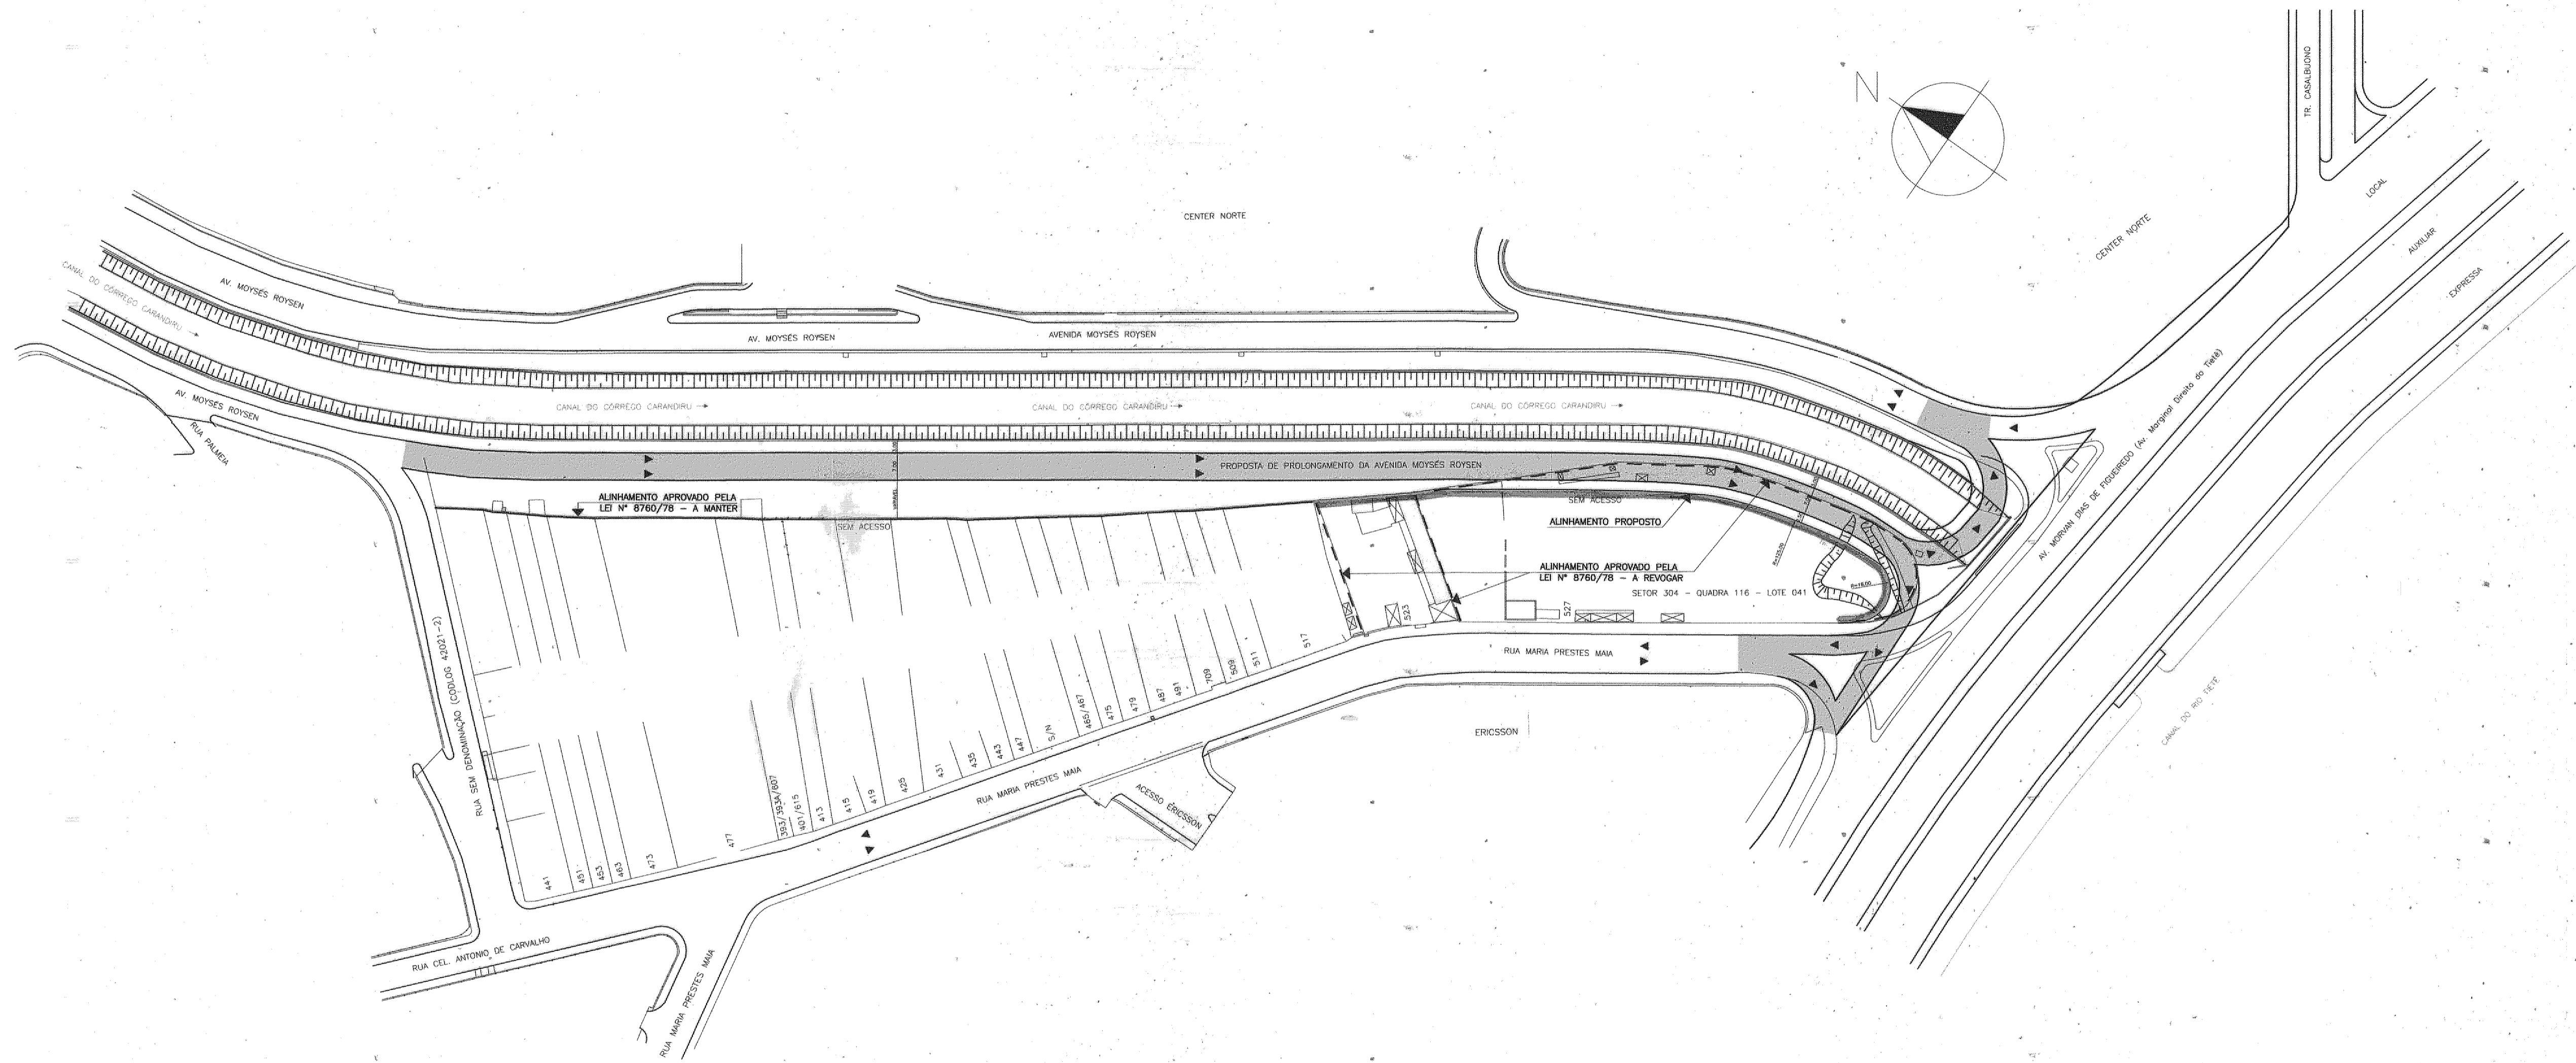

DES. *[Signature]*  
 ENGº *[Signature]*  
 ENGº CHEFE *[Signature]*  
 DIRETOR DE DIV. TÉCNICA *[Signature]*  
 SUPERINTENDENTE *[Signature]*  
 OBS:

ESCALA  
 1:1000  
 DATA  
 OUTUBRO / 2009

ALINHAMENTO PROPOSTO  
 ALINHAMENTO APROVADO PELA LEI Nº 8760/78 - A MANTER  
 ALINHAMENTO APROVADO PELA LEI Nº 8760/78 - A REVOGAR

**P.M.S.P.**  
 SECRETARIA DE INFRAESTRUTURA URBANA E OBRAS  
 SUPERINTENDÊNCIA DE PROJETOS VIÁRIOS  
 PROJ-3  
 ASSUNTO: REVOGAÇÃO PARCIAL DA LEI 8760 de 07/07/1978  
 LOCAL: AV. MOYSÉS ROYSEN  
 ENCAMINHADO A APROVAÇÃO PELO PROCESSO Nº 2009-0.089.695-3  
 APROVADO PELA LEI  
 CLAS. C-392  
 Nº 26928  
 DE 1/1