

PROJETO DE LEI 01-00423/2012 do Executivo

(Encaminhado à Câmara pelo Sr. Prefeito com o ofício ATL 98/12.)

“Aprova plano de melhoramentos viários nos Distritos de Capão Redondo e Campo Limpo e revoga os dispositivos legais que especifica.

A Câmara Municipal de São Paulo DECRETA:

Art. 1º. De acordo com as plantas anexas nos 26.944/01 a 26.944/09, Classificação I - 637, do arquivo da Superintendência de Projetos Viários, rubricadas pelo Presidente da Câmara e pelo Prefeito como parte integrante desta lei, fica aprovado plano de melhoramentos viários nos Distritos de Capão Redondo e Campo Limpo, consistente em:

I - alargamento da Estrada de Itapecerica, desde a Rua Antônio Sálvia até 200m além da Avenida Carlos Lacerda, com largura variável de 35,00m a 40,00m;

II - alargamento da Avenida Carlos Lacerda em toda sua extensão, com largura variável de 34,00m a 56,00m;

III - alargamento da Estrada do Campo Limpo, desde a Avenida Carlos Lacerda até a Avenida Jorge Amado, com largura variável de 34,00m a 46,00m.

Parágrafo único. Ficam igualmente aprovadas as concordâncias de alinhamentos constantes das plantas referidas no “caput” deste artigo.

Art. 2º. Ficam revogados:

I - o inciso I do art. 1º da Lei nº 10.130, de 23 de setembro de 1986, no trecho entre as Ruas Antônio Sálvia e Paulino Vital de Moraes;

II - a Resolução nº 846, de 13 de fevereiro de 1974, do Conselho Rodoviário do Município, SPA 186 (atual Avenida Carlos Lacerda);

III - a Resolução nº 965, de 7 de novembro de 1974, do Conselho Rodoviário do Município, SPA 186 (atual Avenida Carlos Lacerda);


IV - a Resolução nº 192, de 5 de novembro de 1968, do Conselho Rodoviário do Município, SPA 345 (atual Estrada do Campo Limpo), desde a Avenida Carlos Lacerda até a divisa do Município;

V - a Resolução nº 179, de 17 de setembro de 1968, do Conselho Rodoviário do Município, SPA 345 (atual BR 116), em toda sua extensão.

Art. 3º Para os fins desta lei, os imóveis atingidos pelos traçados ora aprovados serão, oportunamente, declarados de utilidade pública, para efeito de desapropriação.

Art. 4º. As despesas com a execução desta lei correrão por conta das dotações orçamentárias próprias.

Art. 5º. Esta lei entrará em vigor na data da sua publicação. Às Comissões competentes.”

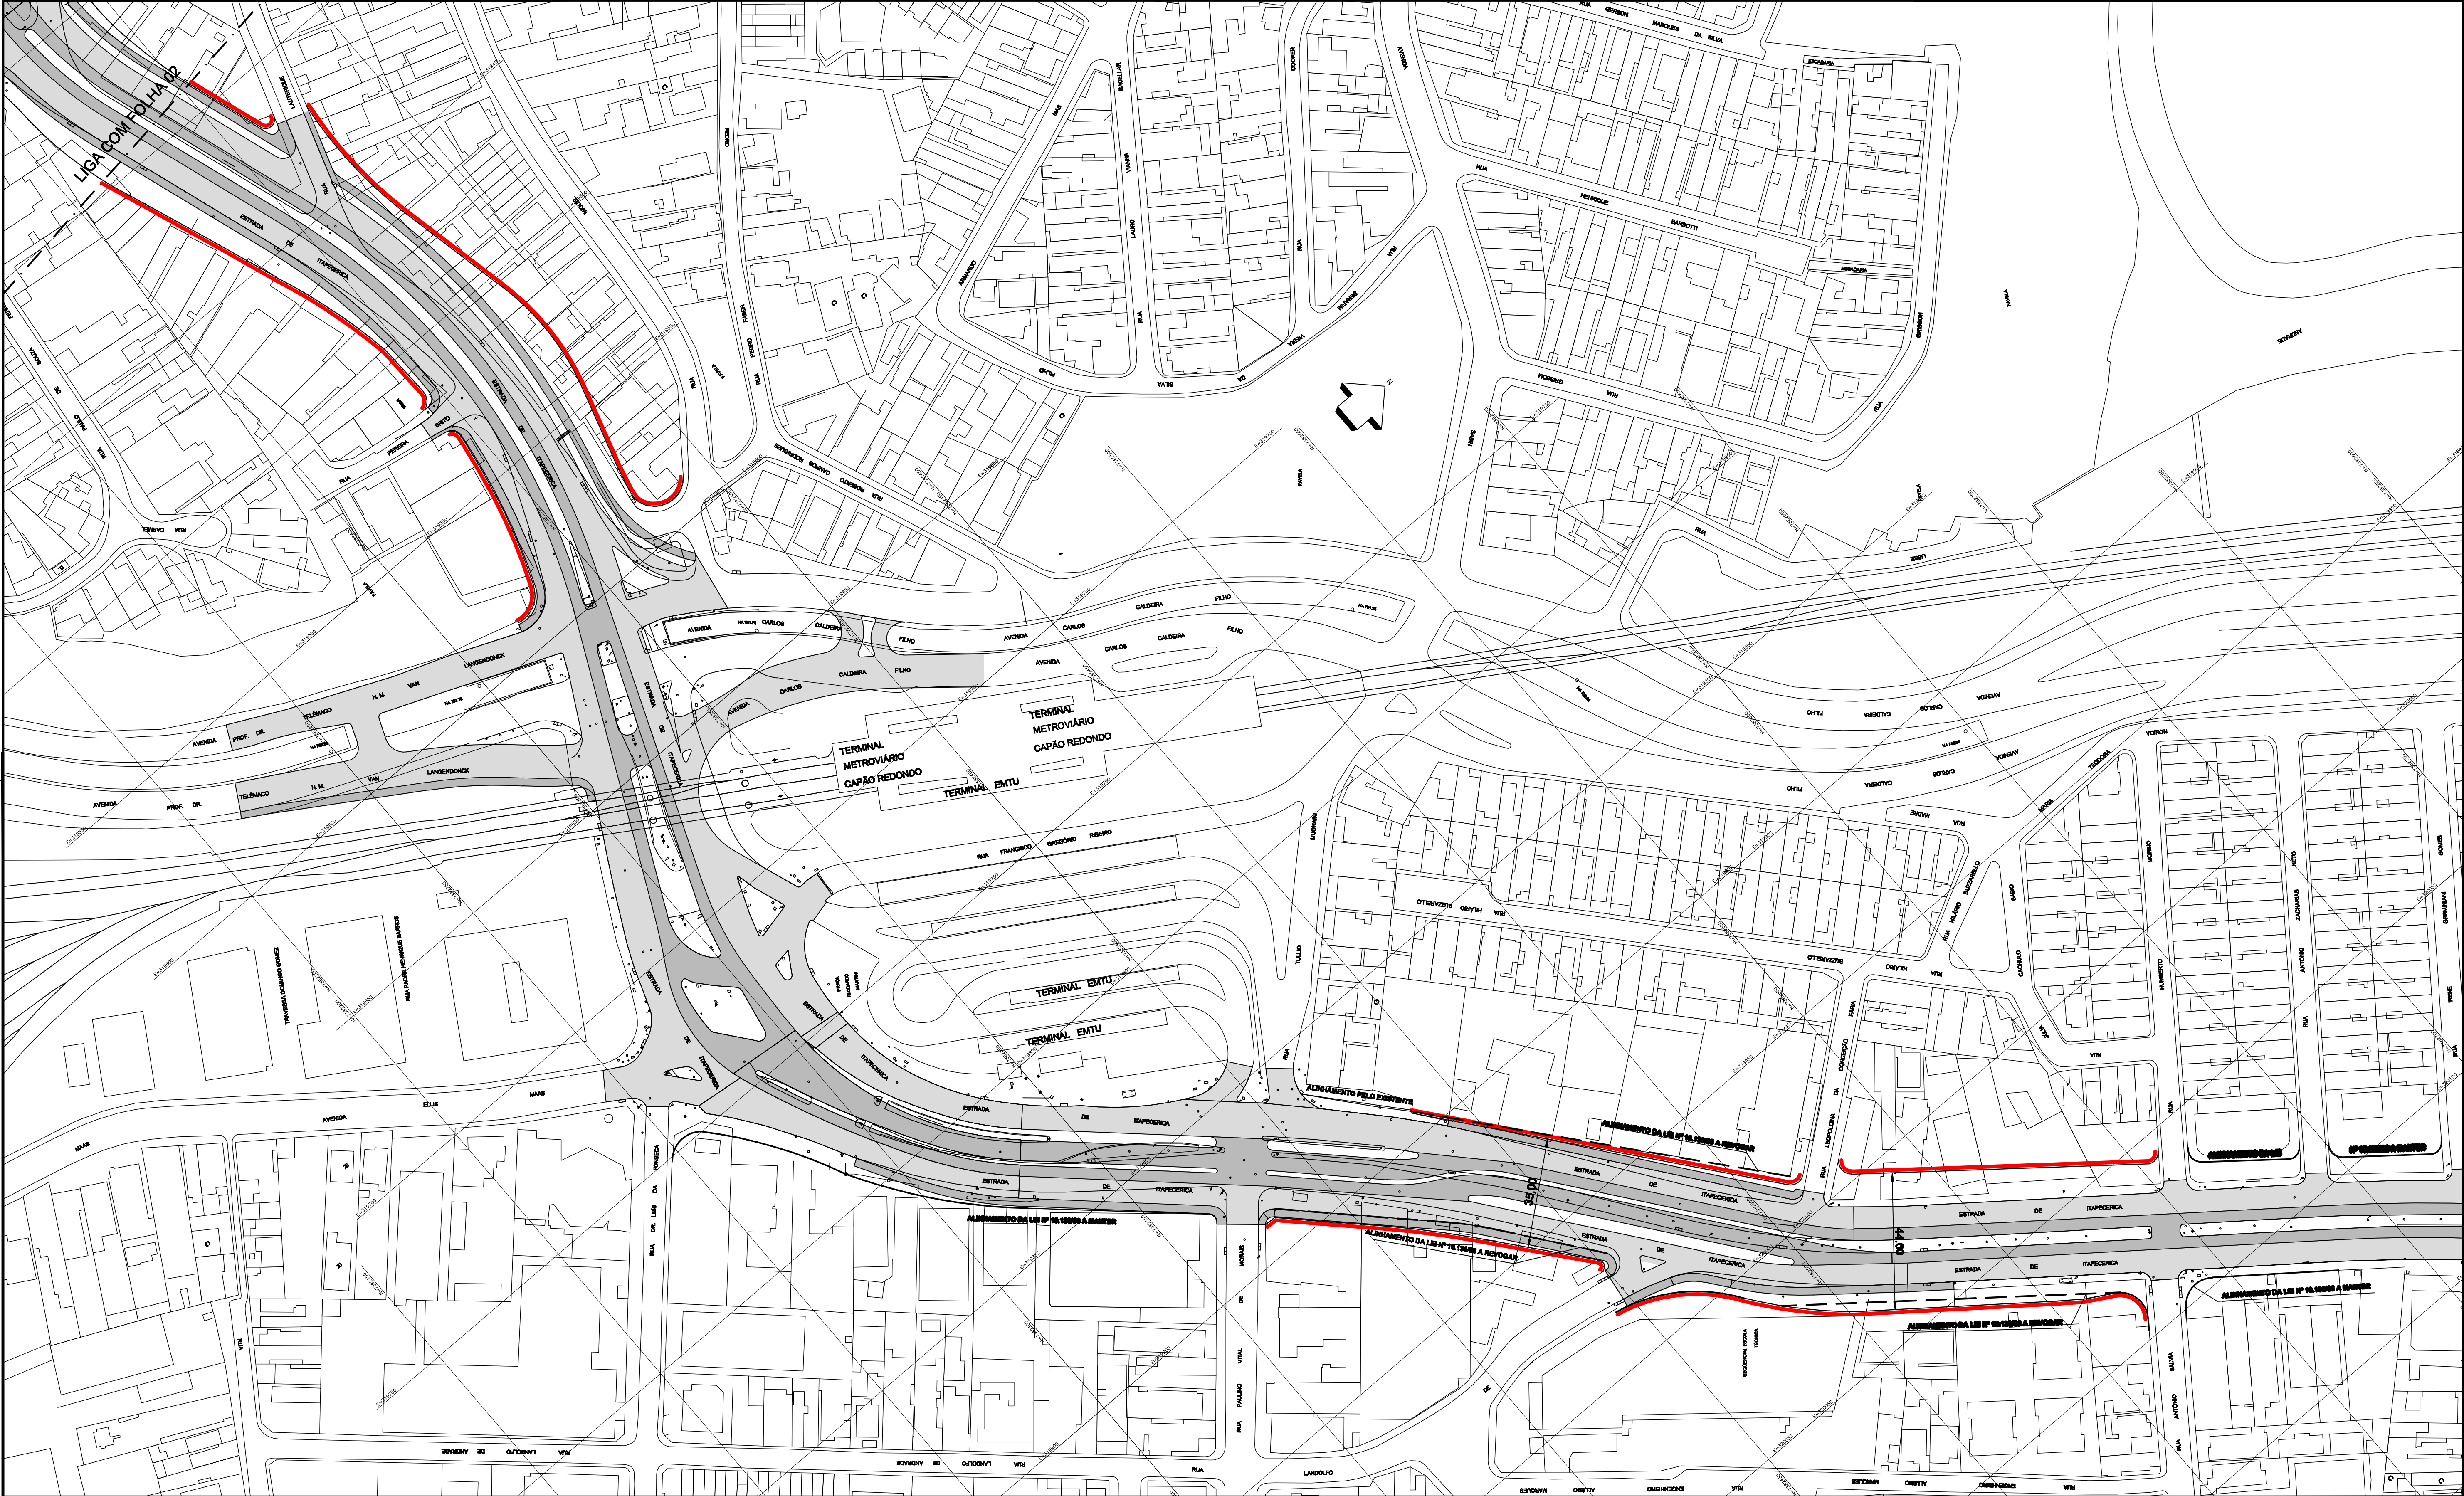

ARTICULAÇÃO DAS FOLHAS

DES.
ARQ/ENG.
CHIEFE DE SEC. TÉCNICA
DIRETOR DE DIVISÃO
SUPERINTENDENTE

LEGENDA:

— ALINHAMENTO A APROVAR

--- ALINHAMENTO A REVOGAR

— ALINHAMENTO A MANTER

ESC.
1:1000

DATA
JUNHO/2012

PREFEITURA DE
SÃO PAULO

SECRETARIA DE INFRAESTRUTURA URBANA E OBRAS
SUPERINTENDÊNCIA DE PROJETOS VIÁRIOS



Assunto: Alargamento de vias nos distritos de Capão Redondo e Campo Limpo
Local: Estrada de Itapeverica, Av. Carlos Lacerda e Estrada do Campo Limpo
Trecho: Desde R. Antônio Sálvia (Term. Capão Redondo) até Av. Jorge Amado
Resolução de aprovação pelo processo nº 2012-0000000-3

CLAS.
I-037


Nº
26.944/1

APROVADO PELA LEI Nº

DE / /

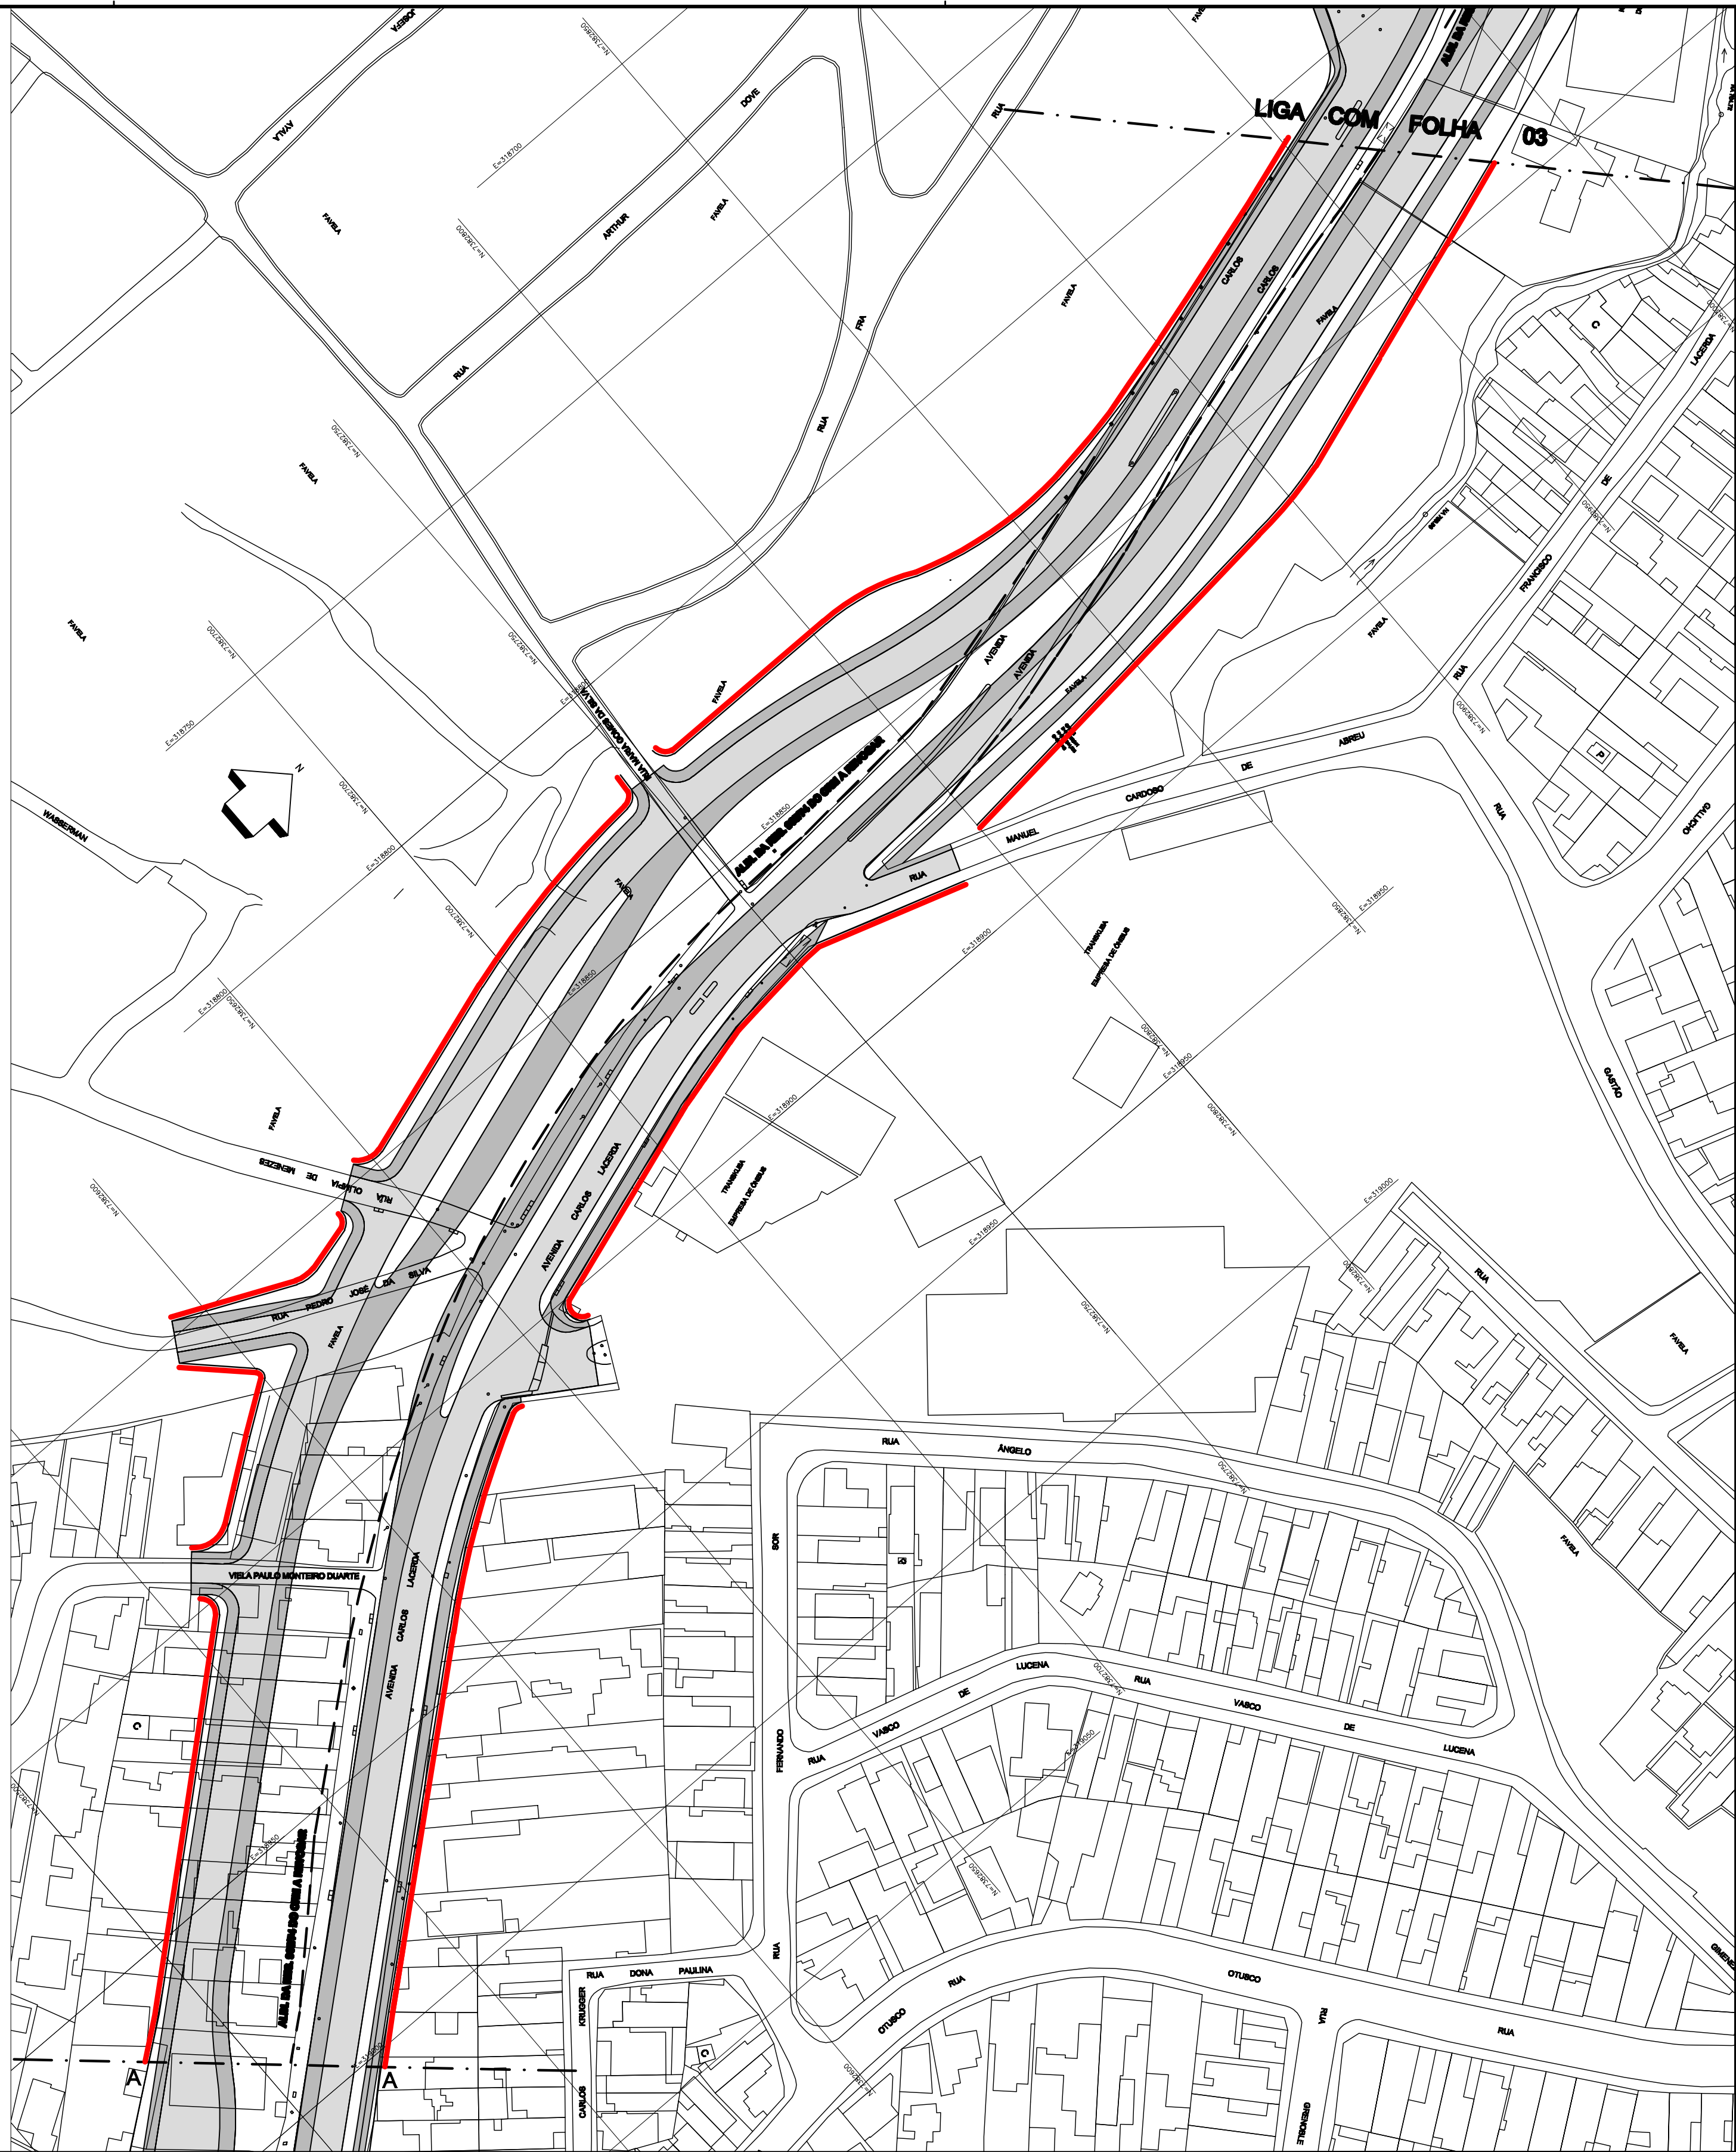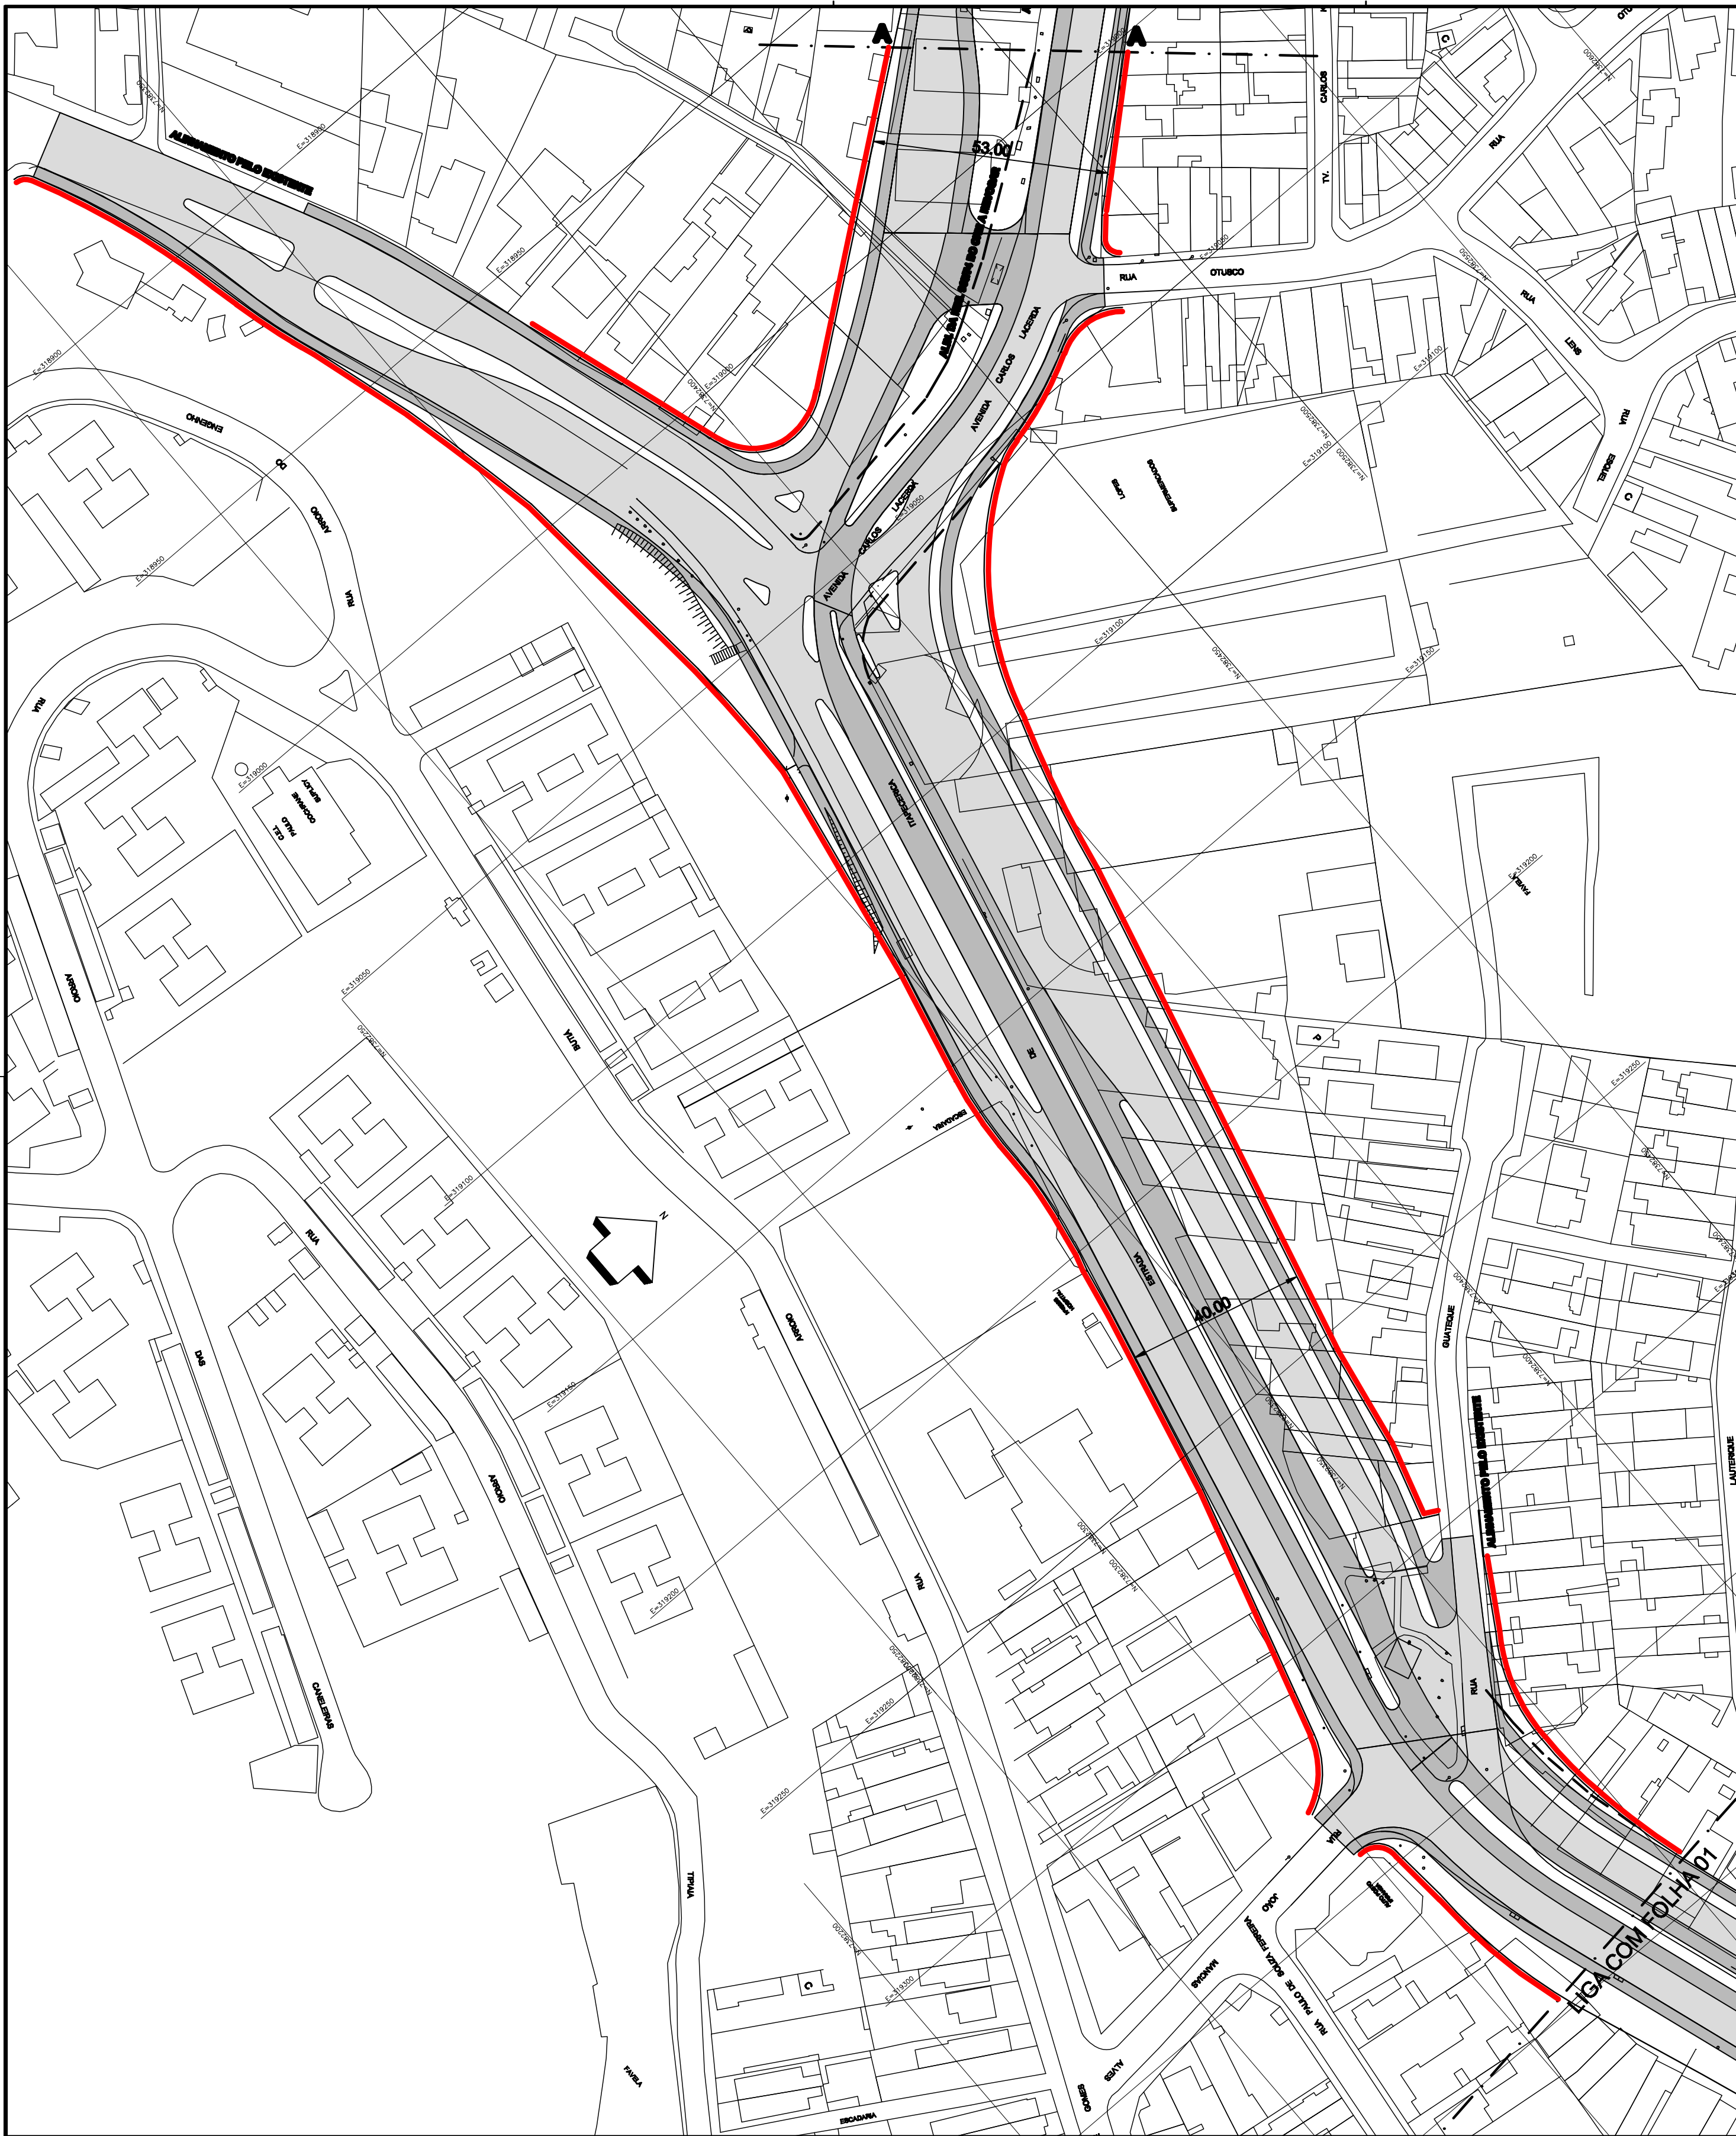

ARTICULAÇÃO DAS FOLHAS

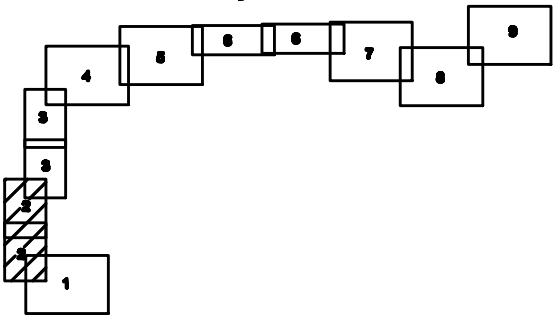


DES. ARQ/ENG. CHIEFE DE SEC. TÉCNICA DIRETOR DE DIVISÃO SUPERINTENDENTE	EBC. 1:1000 DATA JUNHO/2012	 PREFEITURA DE SÃO PAULO SECRETARIA DE INFRAESTRUTURA URBANA E OBRAS SUPERINTENDÊNCIA DE PROJETOS VIÁRIOS PROJ 3	CLAS. I-037 Nº 28.944/2
LEGENDA: — ALINHAMENTO A APROVAR — ALINHAMENTO A REVOGAR — ALINHAMENTO A MANter		Assunto: Alargamento de vias nos distritos de Capão Redondo e Campo Limpo Local: Estrada de Itapicleros, Av. Carlos Lacerda e Estrada do Campo Limpo Trecho: Desde R. Antônio Sálvia (Term. Capão Redondo) até Av. Jorge Amado Aprovado pela Lei Nº DE / /	



ESC.	1:1000
DATA	JUNHO/2012

Assunto: Alargamento de vias nos distritos de Capão Redondo e Campo Limpo	CLAS.	I-637
Local: Estrada de Itapeperica, Av. Carlos Lacerda e Estrada do Campo Limpo	Nº	26.944/3
Trecho: Desde R. Antônio Sálvia (Term. Capão Redondo) até Av. Jorge Amado		


Encaminhado à aprovação pelo processo nº 2012-0.028.087-5	
APROVADO PELA LEI Nº	DE / /


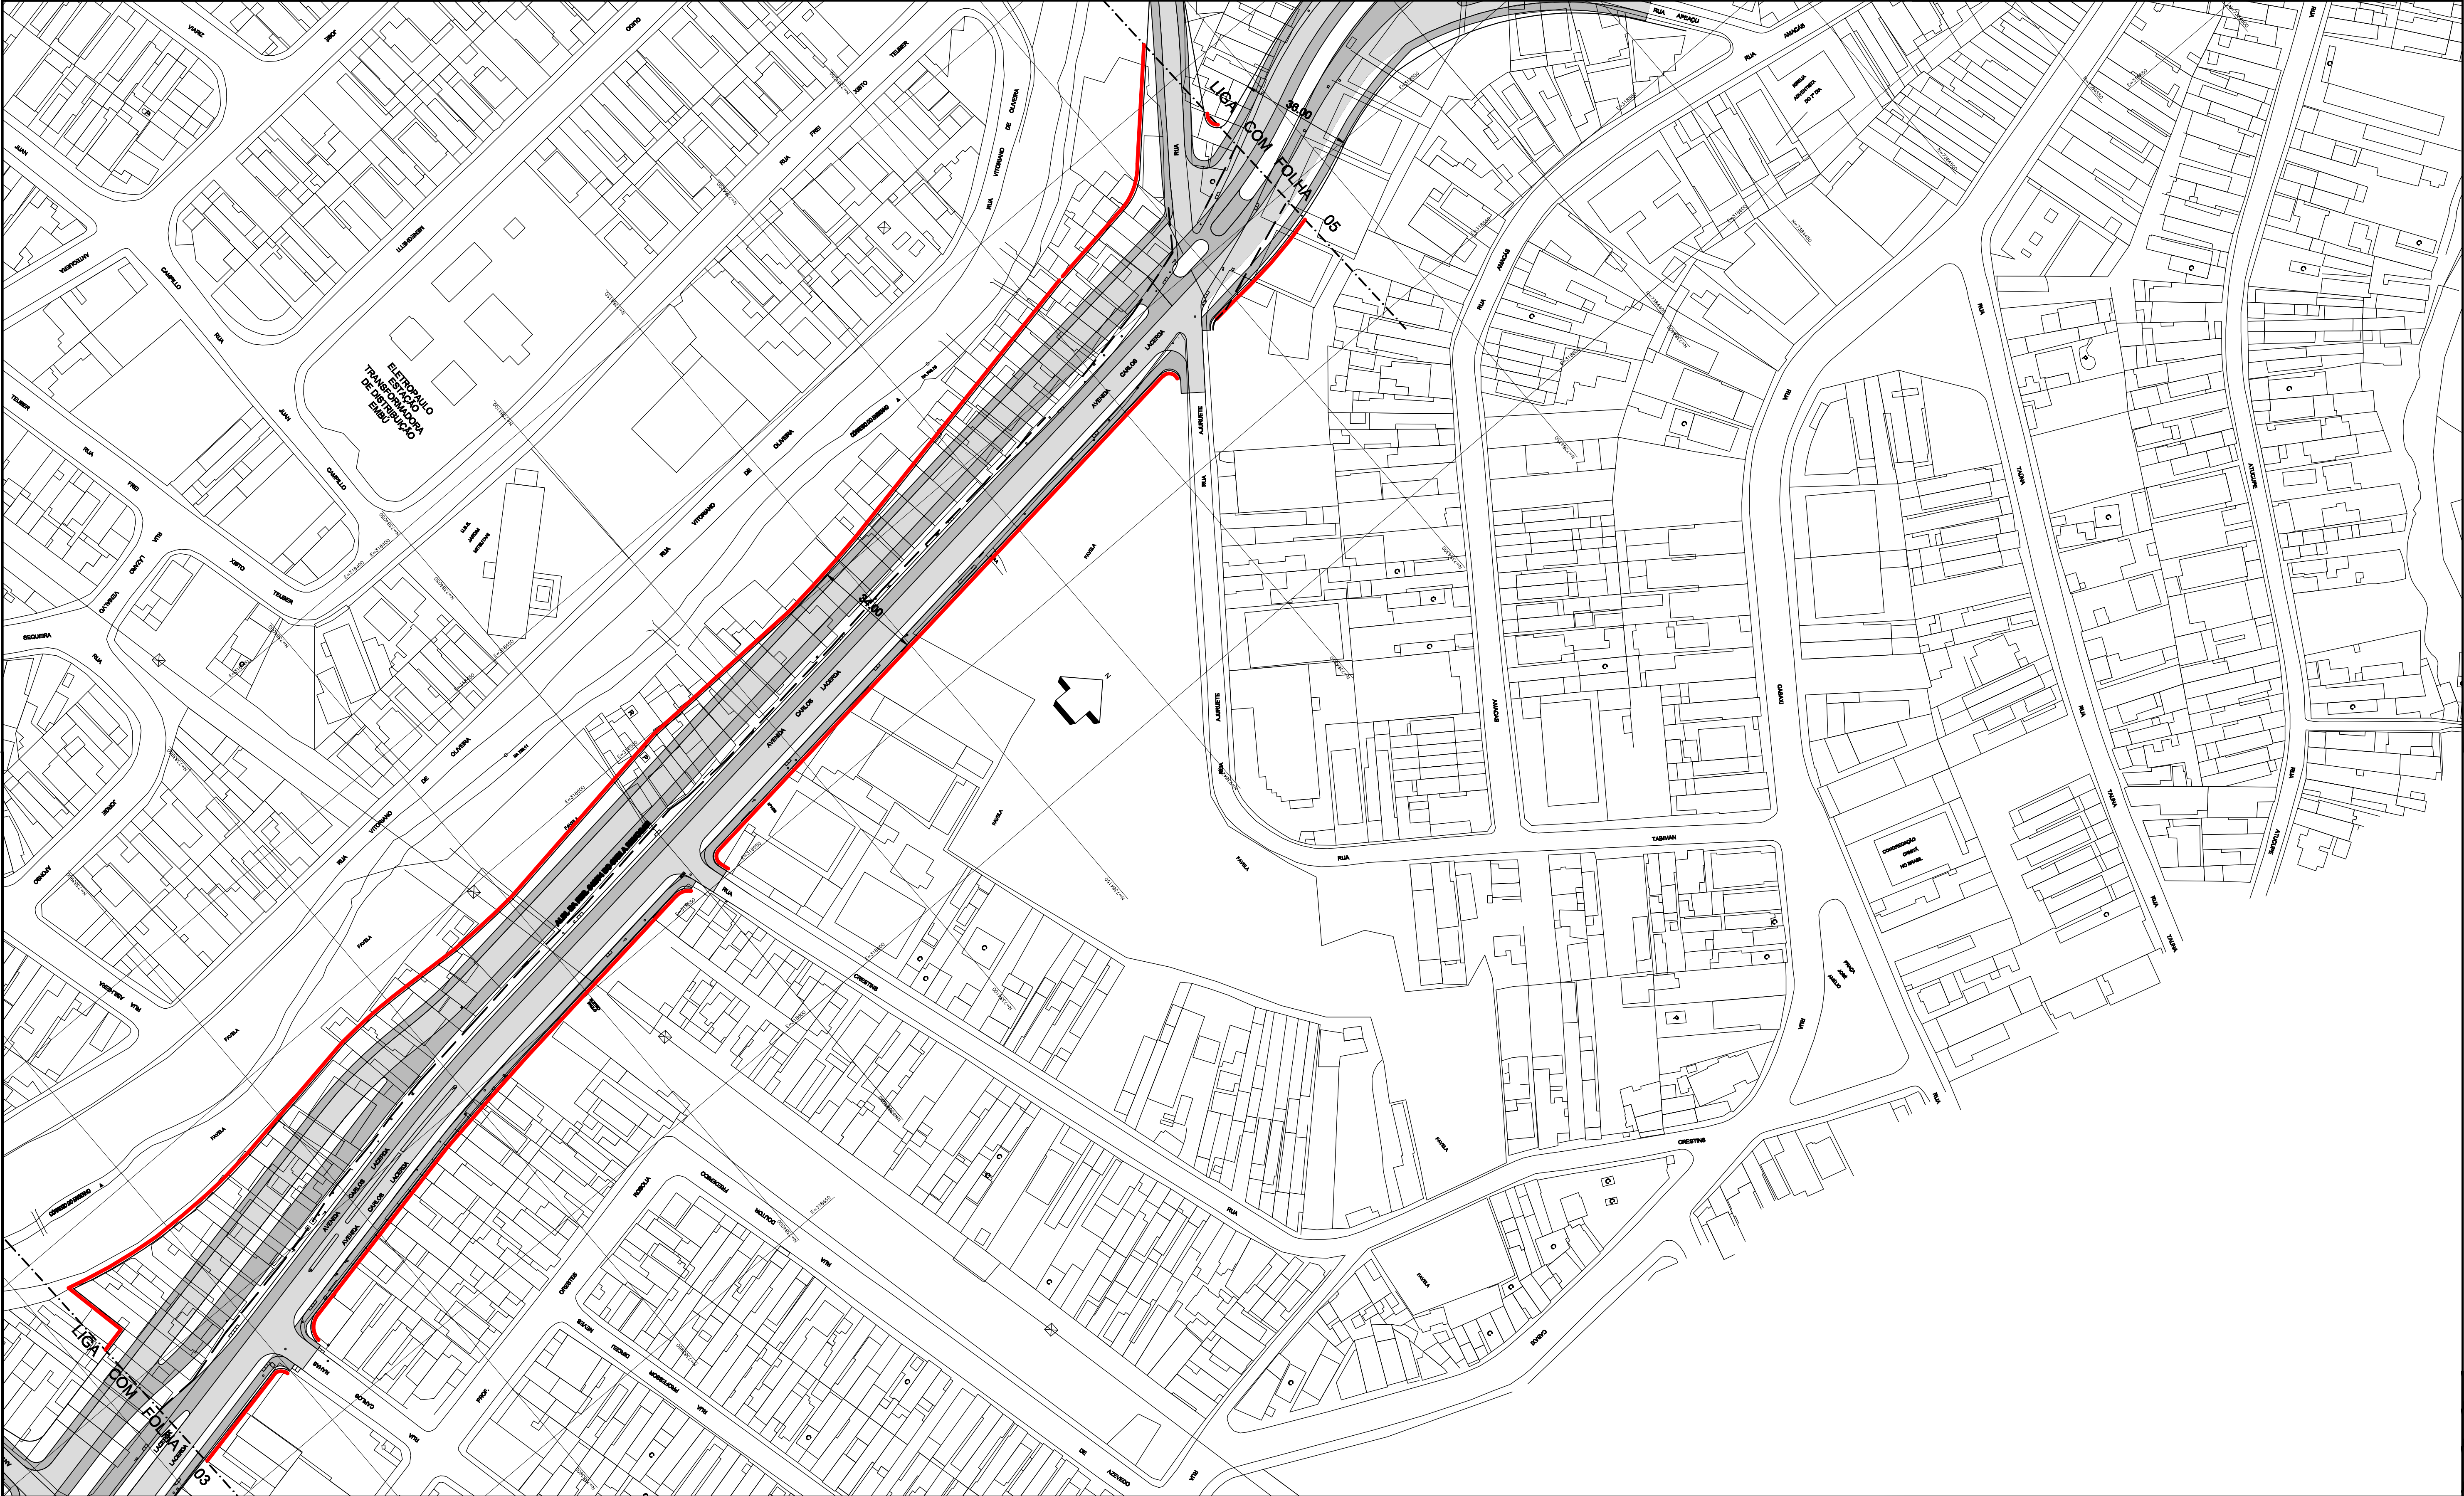


ARTICULAÇÃO DAS FOLHAS

DES. ARQ./ENG. CHEFE DE SEC. TÉCNICA DIRETOR DE DIVISÃO SUPERINTENDENTE LEGENDA:	ESC. 1:1000 DATA JUNHO/2012	PREFEITURA DE SÃO PAULO SECRETARIA DE INFRAESTRUTURA URBANA E OBRAS SUPERINTENDÊNCIA DE PROJETOS VIÁRIOS PROJ 3 Assunto: Alargamento de vias nos distritos de Capão Redondo e Campo Limpo Local: Estrada de Itapeperica, Av. Carlos Lacerda e Estrada do Campo Limpo Trecho: Desde R. Antônio Sálvia (Term. Capão Redondo) até Av. Jorge Amado Encaminhado à aprovação pelo processo nº 2012-0.028.067-6	CLAS. I-637 Nº 26.944/4
APROVADO PELA LEI Nº			DE / /

— ALINHAMENTO A APROVAR
— ALINHAMENTO A REVOGAR
— ALINHAMENTO A MANTER

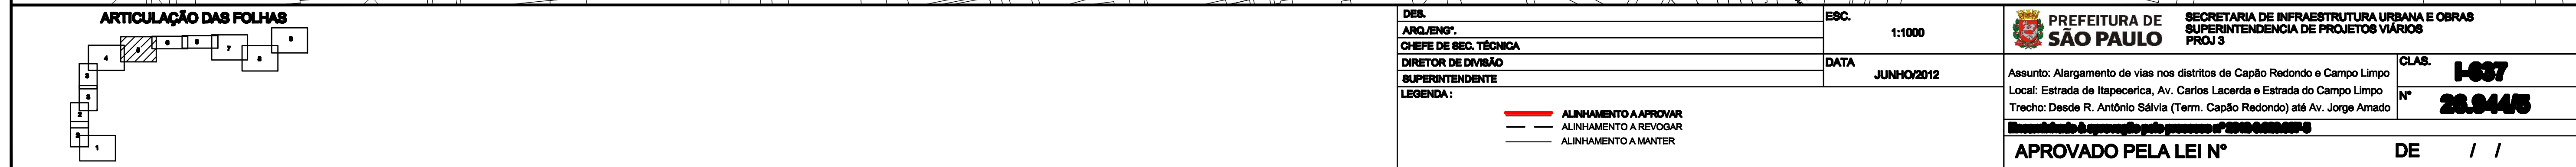

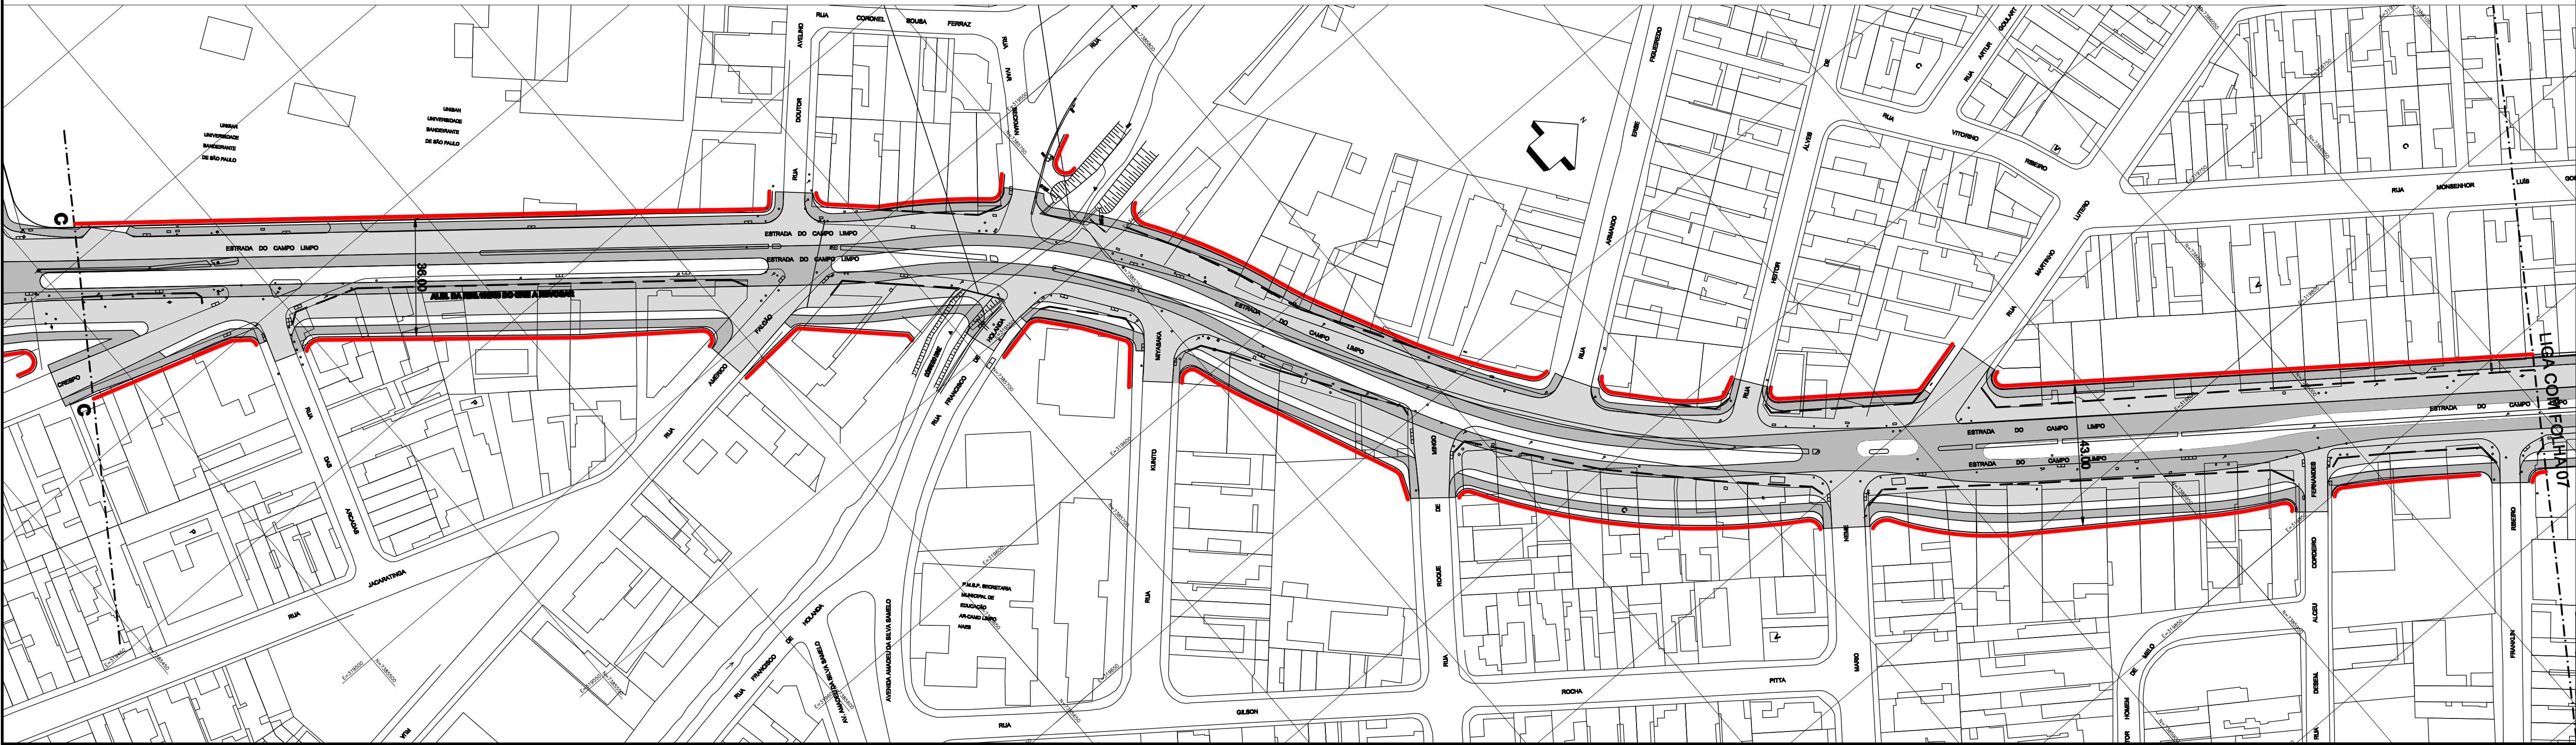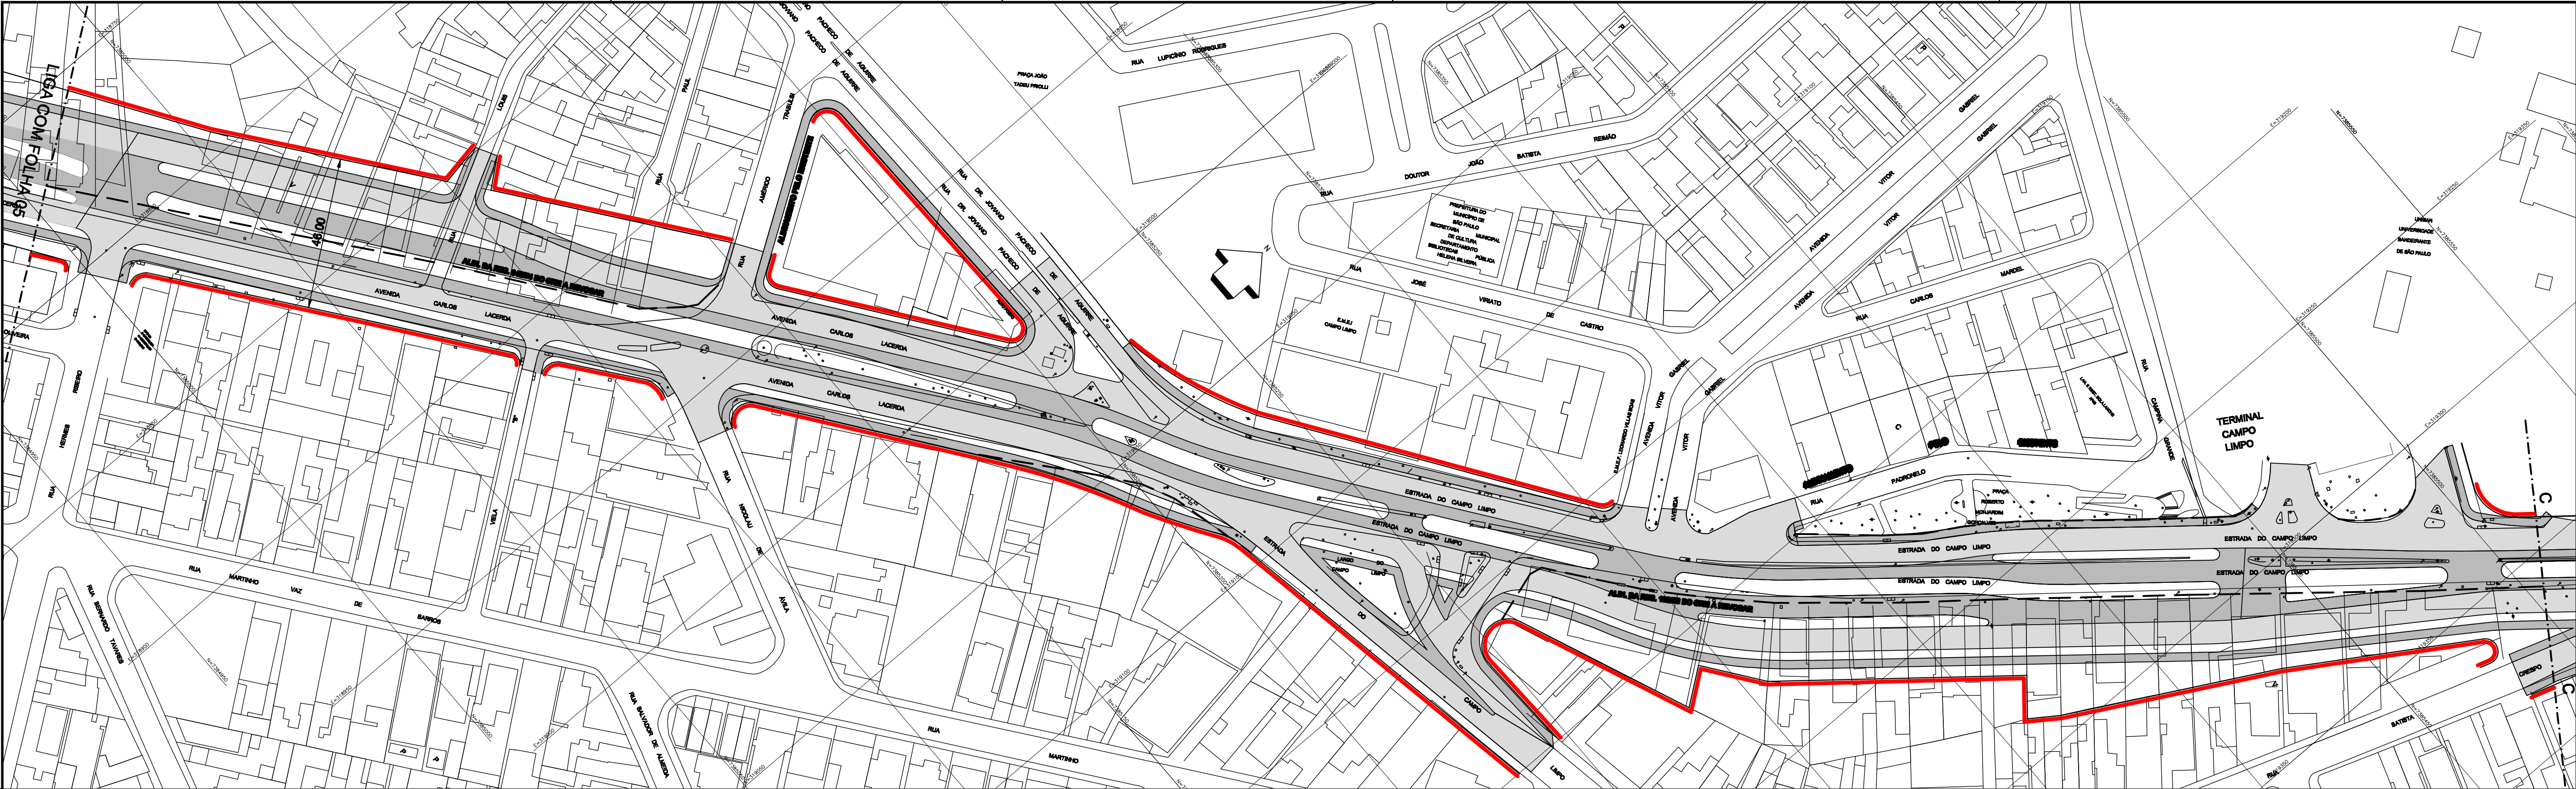

ARTICULAÇÃO DAS FOLHAS

DES.
ARQ./ENG.
CHEFE DE SEC. TÉCNICA
DIRETOR DE DIVISÃO
SUPERINTENDENTE

LEGENDA:

- ALINHAMENTO A APROVAR
- ALINHAMENTO A REVOGAR
- ALINHAMENTO A MANter

ESC.
1:1000

DATA
JUNHO/2012

PREFEITURA DE SÃO PAULO

SECRETARIA DE INFRAESTRUTURA URBANA E OBRAS
SUPERINTENDÊNCIA DE PROJETOS VIÁRIOS
PROJ 3


Assunto: Alargamento de vias nos distritos de Capão Redondo e Campo Limpo
Local: Estrada de Itapeperica, Av. Carlos Lacerda e Estrada do Campo Limpo
Trecho: Desde R. Antônio Sálvia (Term. Capão Redondo) até Av. Jorge Amado

Encaminhado à aprovação pelo processo nº 2012-0.028.067-6

APROVADO PELA LEI Nº **DE** **/** **/**


CLAS.
I-637

Nº
26.944/6

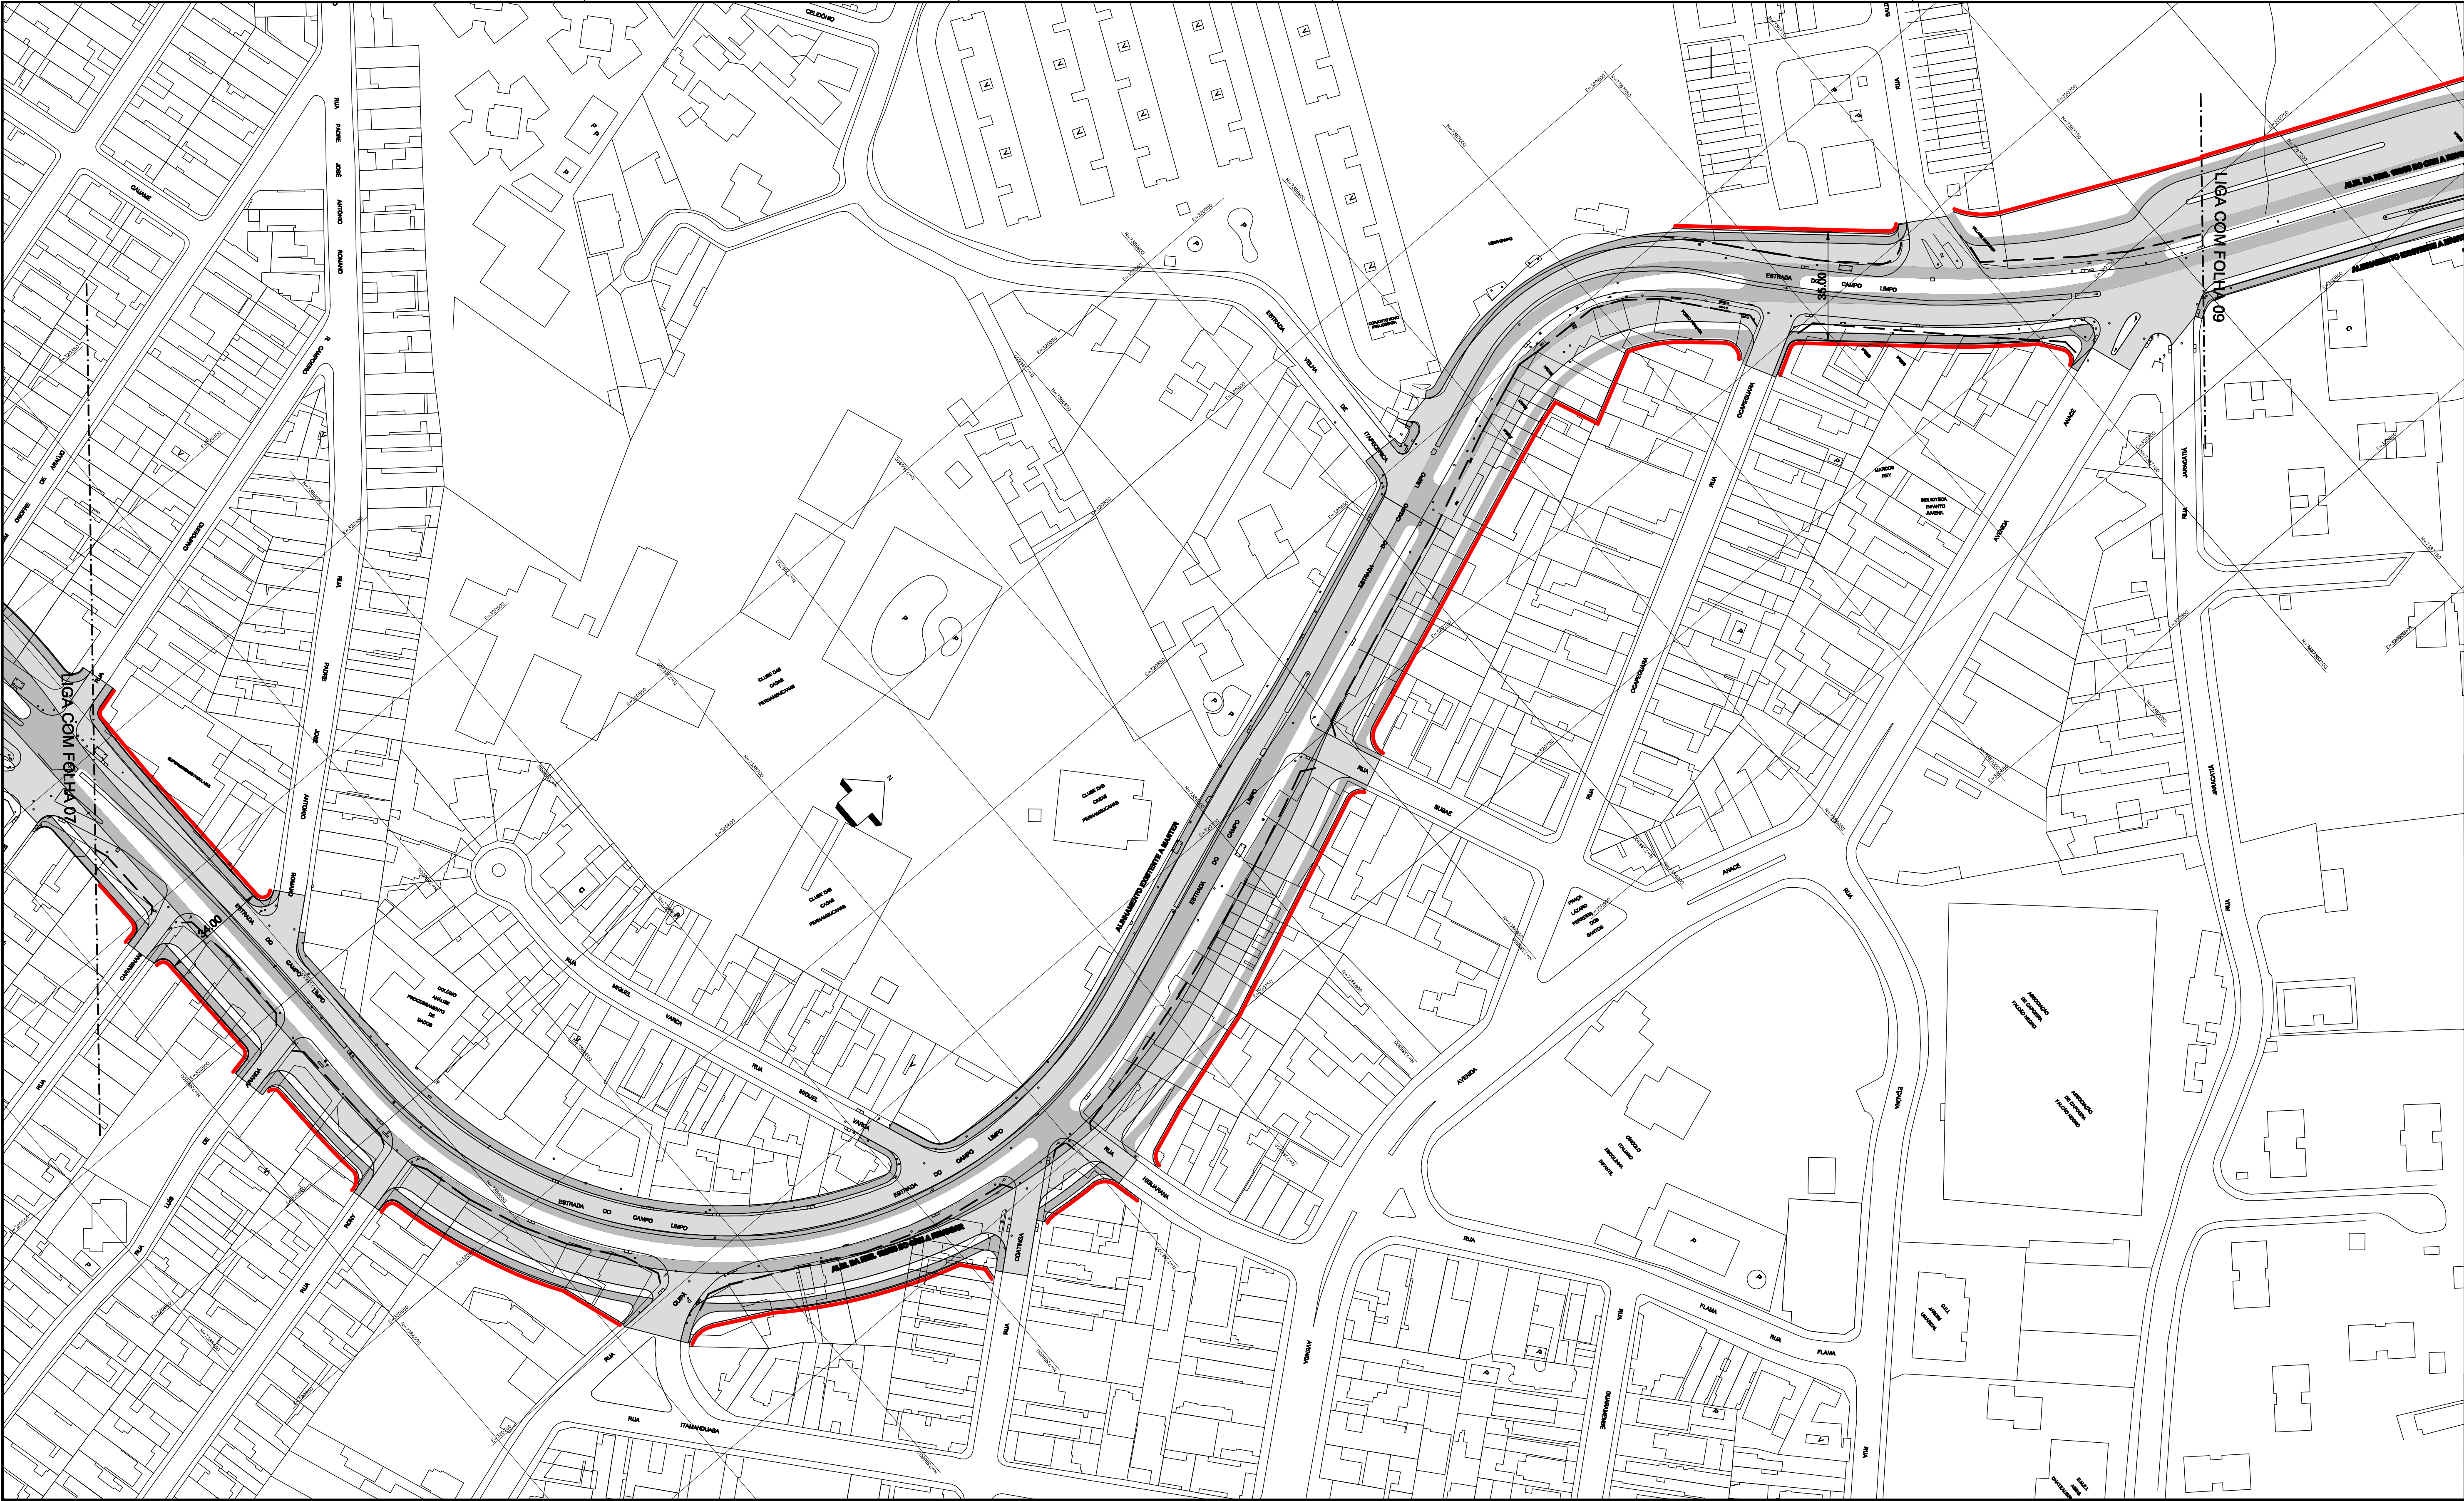

ARTICULAÇÃO DAS FOLHAS

DES. ARQ./ENG. CHEFE DE SEC. TÉCNICA DIRETOR DE DIVISÃO SUPERINTENDENTE	ESC. 1:1000 DATA JUNHO/2012	PREFEITURA DE SÃO PAULO SECRETARIA DE INFRAESTRUTURA URBANA E OBRAS SUPERINTENDÊNCIA DE PROJETOS VIÁRIOS Assunto: Alargamento de vias nos distritos de Capão Redondo e Campo Limpo Local: Estrada de Itapeperica, Av. Carlos Lacerda e Estrada do Campo Limpo Trecho: Desde R. Antônio Sálvia (Term. Capão Redondo) até Av. Jorge Amado Encaminhado à aprovação pelo processo nº 2012-0.028.067-6	CLAS. I-637 Nº 26.944/8
APROVADO PELA LEI Nº			DE / /

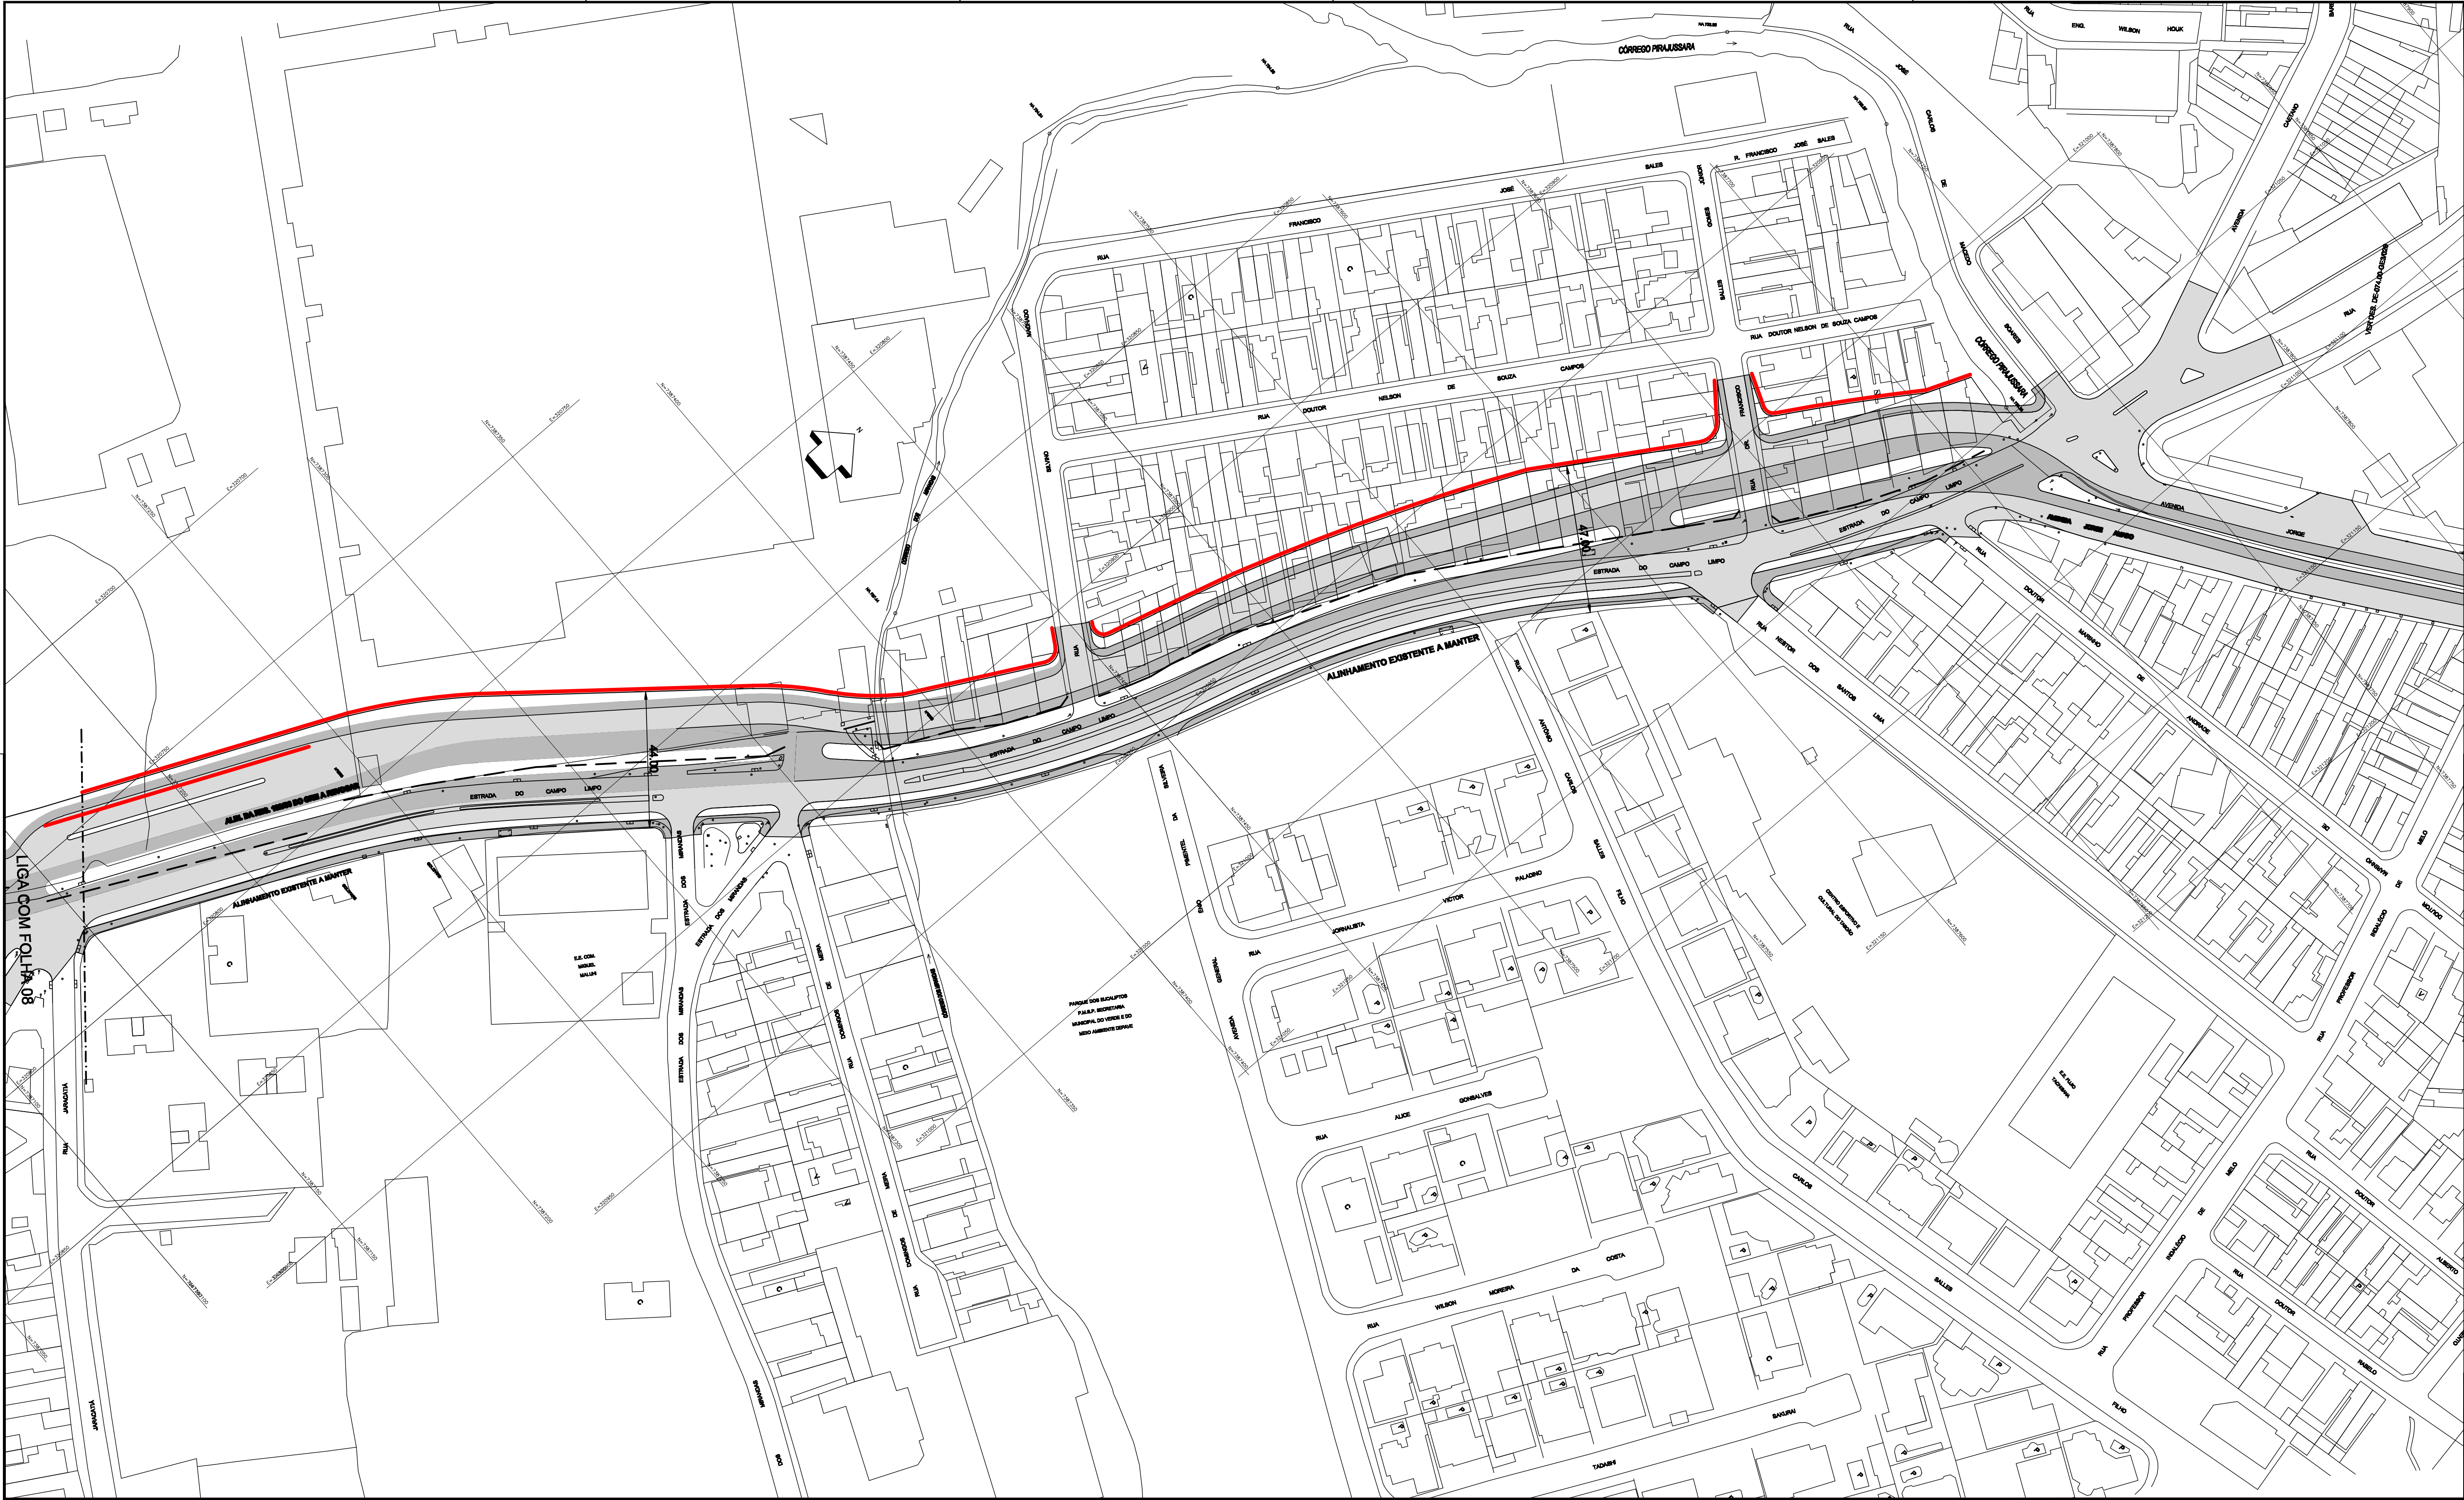

ARTICULAÇÃO DAS FOLHAS

DES.	ESC.
ARQ./ENG.	1:1000
CHEFE DE SEC. TÉCNICA	
DIRETOR DE DIVISÃO	DATA
SUPERINTENDENTE	JUNHO/2012
LEGENDA:	
	ALINHAMENTO A APROVAR
	ALINHAMENTO A REVOGAR
	ALINHAMENTO A MANTER

PREFEITURA DE SÃO PAULO

SECRETARIA DE INFRAESTRUTURA URBANA E OBRAS
SUPERINTENDÊNCIA DE PROJETOS VIÁRIOS
PROJ 3

Assunto: Alargamento de vias nos distritos de Capão Redondo e Campo Limpo
Local: Estrada de Itapeperica, Av. Carlos Lacerda e Estrada do Campo Limpo
Trecho: Desde R. Antônio Sálvia (Term. Capão Redondo) até Av. Jorge Amado

Encaminhado à aprovação pelo processo nº 2012-0.028.067-5

APROVADO PELA LEI Nº

CLAS. **I-637**

Nº **26.944/9**

DE / /